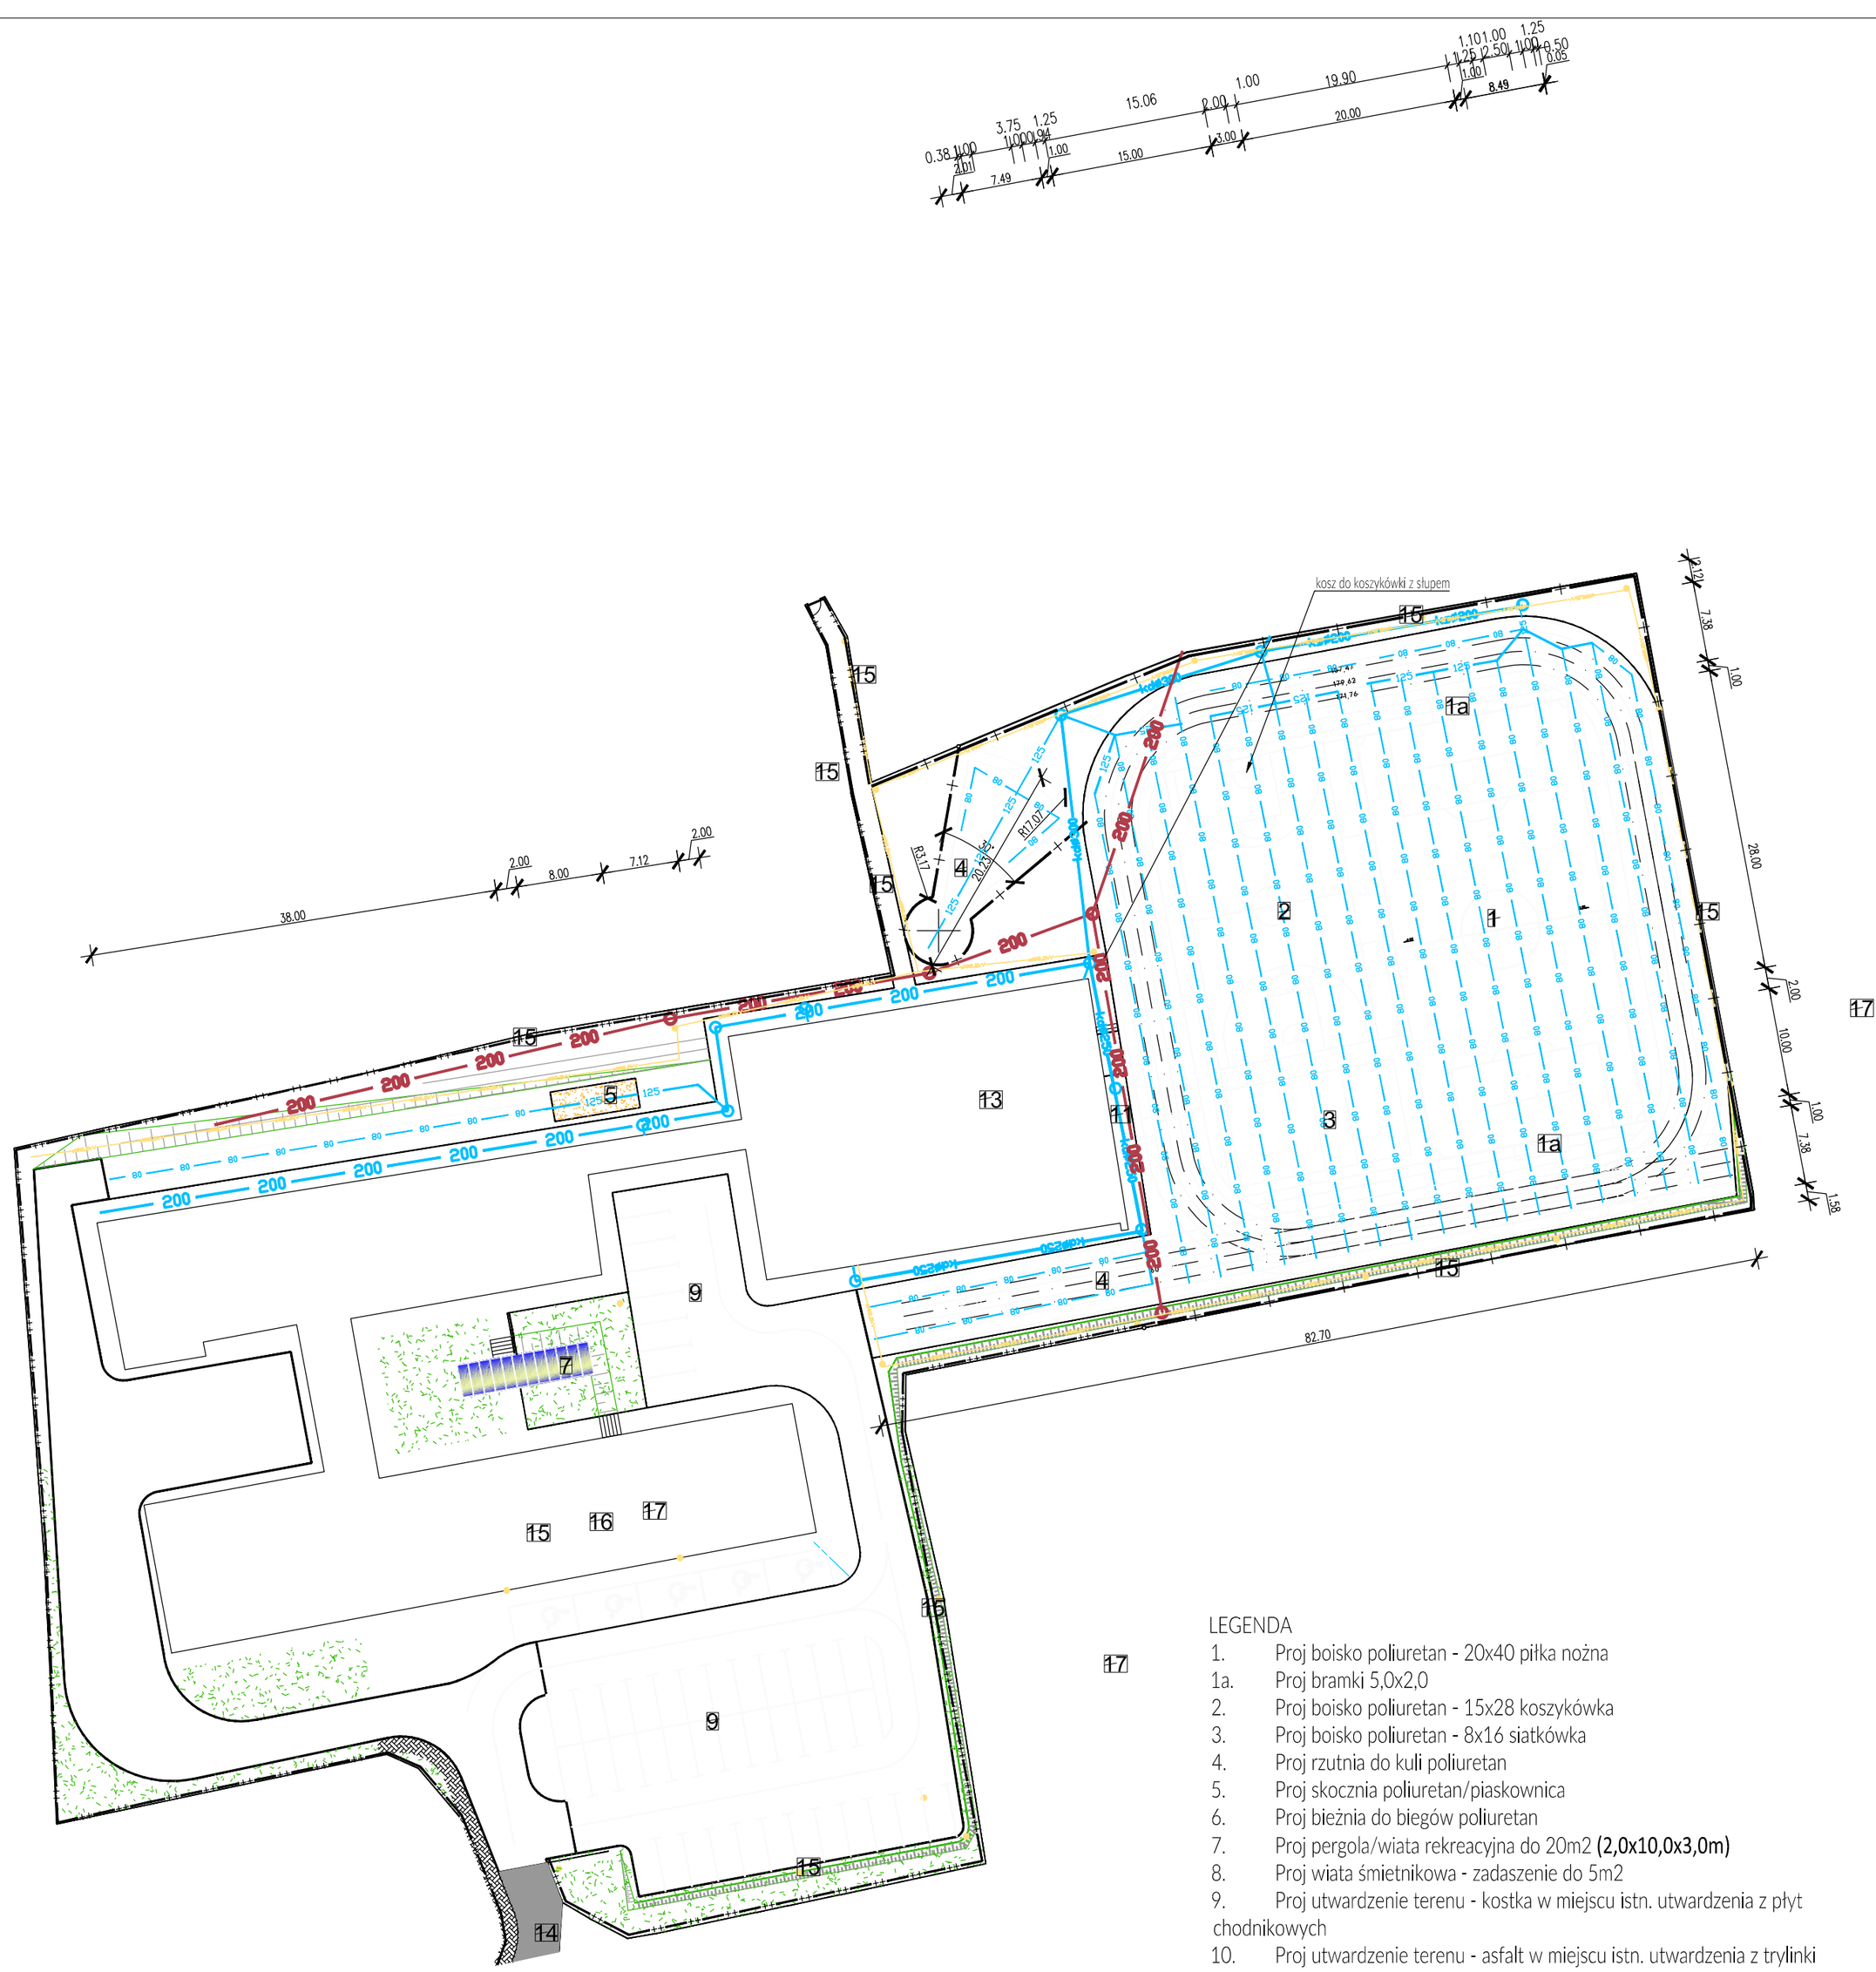

Oznaczenia

- Obszar objęty wnioskiem
- Mury oporowe
- Proj. kanalizacja sanitarna, studnia
- Proj. kanalizacja opadowa, studnia
- Proj drenaż 125mm
- Proj drenaż 125mm
- Skarpy gruntowe do remontu
- Linia oświetlenia
- Słup oświetleniowy z oporawa LED 6000lm
- Proj ogrodzenie 2,0m
- Proj piłkochwyt 5,0m
- Proj balustrada 1,1m

LEGENDA

1. Proj boisko poliuretan - 20x40 piłka nożna
1a. Proj bramki 5,0x2,0
2. Proj boisko poliuretan - 15x28 koszykówka
3. Proj boisko poliuretan - 8x16 siatkówka
4. Proj rzutnia do kuli poliuretan
5. Proj skocznia poliuretan/piaskownica
6. Proj bieżnia do biegów poliuretan
7. Proj pergola/wiata rekreacyjna do 20m2 **(2,0x10,0x3,0m)**
8. Proj wiata śmietnikowa - zadaszenie do 5m2
9. Proj utwardzenie terenu - kostka w miejscu istn. utwardzenia z płyt chodnikowych
10. Proj utwardzenie terenu - asfalt w miejscu istn. utwardzenia z trylinki betonowej
11. Proj utwardzenie terenu - kostka w miejscu istn. utwardzenia z płyt betonowych
12. Istn. Budynek szkolny
13. Istn budynek sali gimnastycznej
14. Istn. Zjazd z drogi 775
15. Istn. ogrodzenie do modernizacji
16. Istn. budynek mieszkalny jednorodzinny dwulokalowy
17. Istn. Istn budynek mieszkalny jednorodzinny

P.S.J
Pracownia projektowa sc Paweł i Józef Sroga
32-100 Proszowice ul. Kazimierza Wielkiego 1
email: psjsc@outlook.pl +48123863949, +48602766343

TEMAT	Projekt zagospodarowania terenu	NR RYSUNKU	0
OBIEKT	Rewitalizacja obszaru wokół Zespołu Szkół Ogólnokształcących w Proszowicach	SKALA	1:500
ADRES	dz. nr 621/2, 627/2, 629/2, 620/2, 619/2, 630/2, 630/3, 618/2, 631/2, 617/2, 634/2, 615/2, 616/2 obr. Proszowice Gm.Proszowice	DATA	XII-2015
AUTOR	arch. Paweł Sroga upr 152/98, MP-0792	INWESTOR	Zespół Szkół Ogólnokształcących w Proszowicach ul. 3 Maja 107, 32-100 Proszowice