


schemat konstrukcji piłkochwytu



schemat konstrukcji ogrodzenia

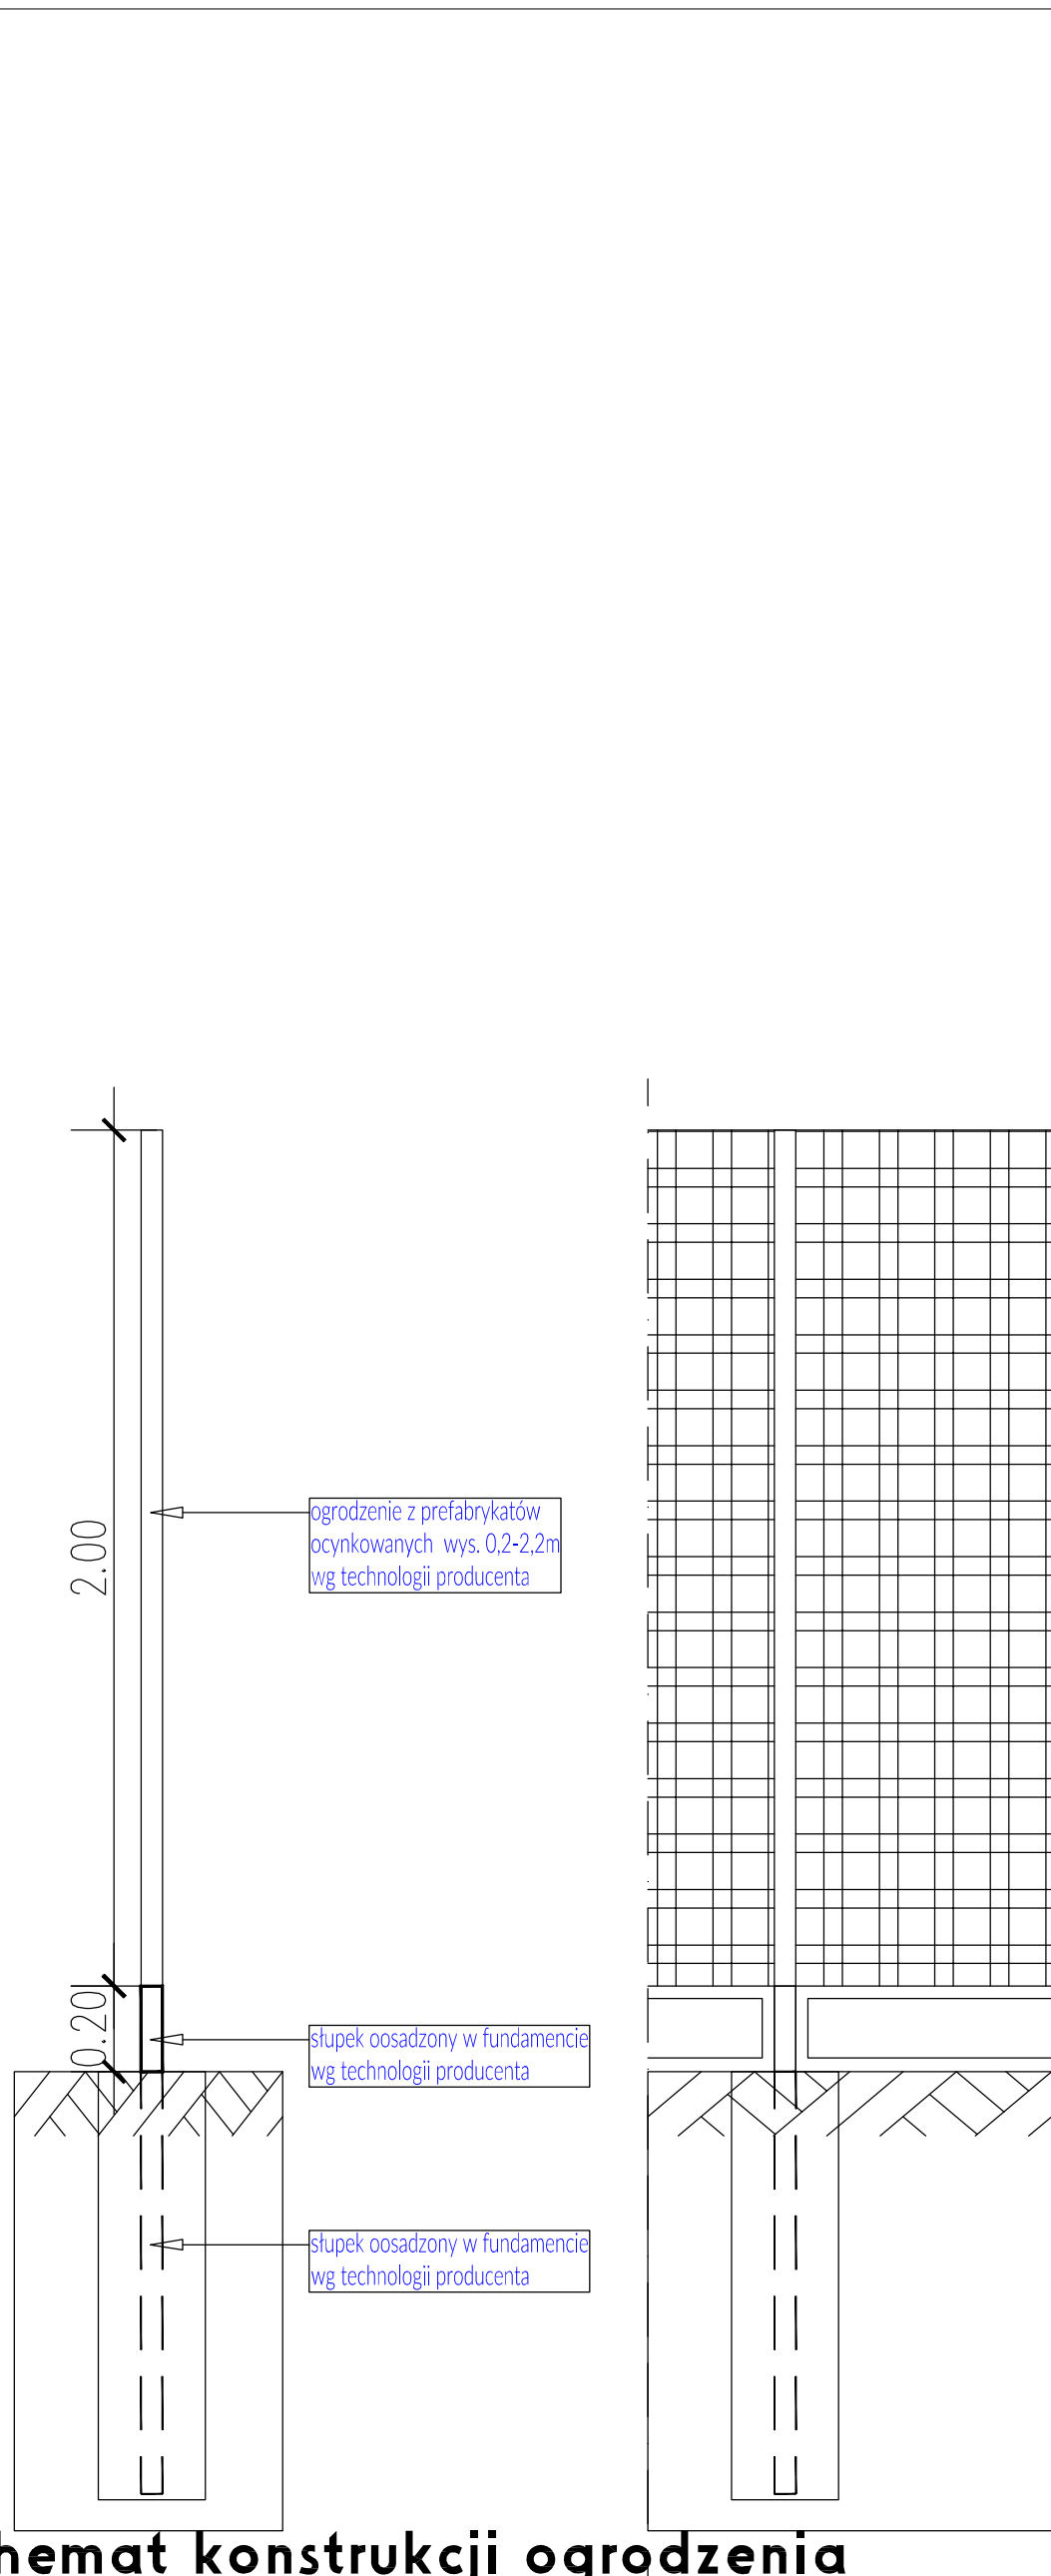

Pracownia projektowa sc Paweł i Józef Sroga
 32-100 Proszowice ul. Kazimierza Wielkiego 1
 email: psjsc@outlook.pl +48123863949, +48602766343

TEMAT	Projekt zagospodarowania terenu	NR RYSUNKU	1.2
OBIEKT	Rewitalizacja obszaru wokół Zespołu Szkół Ogólnokształcących w Proszowicach	SKALA	1:20
ADRES	dz. nr 621/2, 627/2, 629/2, 620/2, 619/2, 630/2, 630/3, 618/2, 631/2, 617/2, 634/2, 615/2, 616/2 obr. Proszowice Gm.Proszowice	DATA	V-2016
AUTOR	arch. Paweł Sroga upr 152/98, MP-0792	INWESTOR	Zespół Szkół Ogólnokształcących w Proszowicach ul. 3 Maja 107, 32-100 Proszowice